

PLAN LOCAL D'URBANISME

Commune de FITOU




V.B

ANNEXES SANITAIRES

V.B.2 PLANS DES RESEAUX

ARRÊT - 30 JANVIER 2023

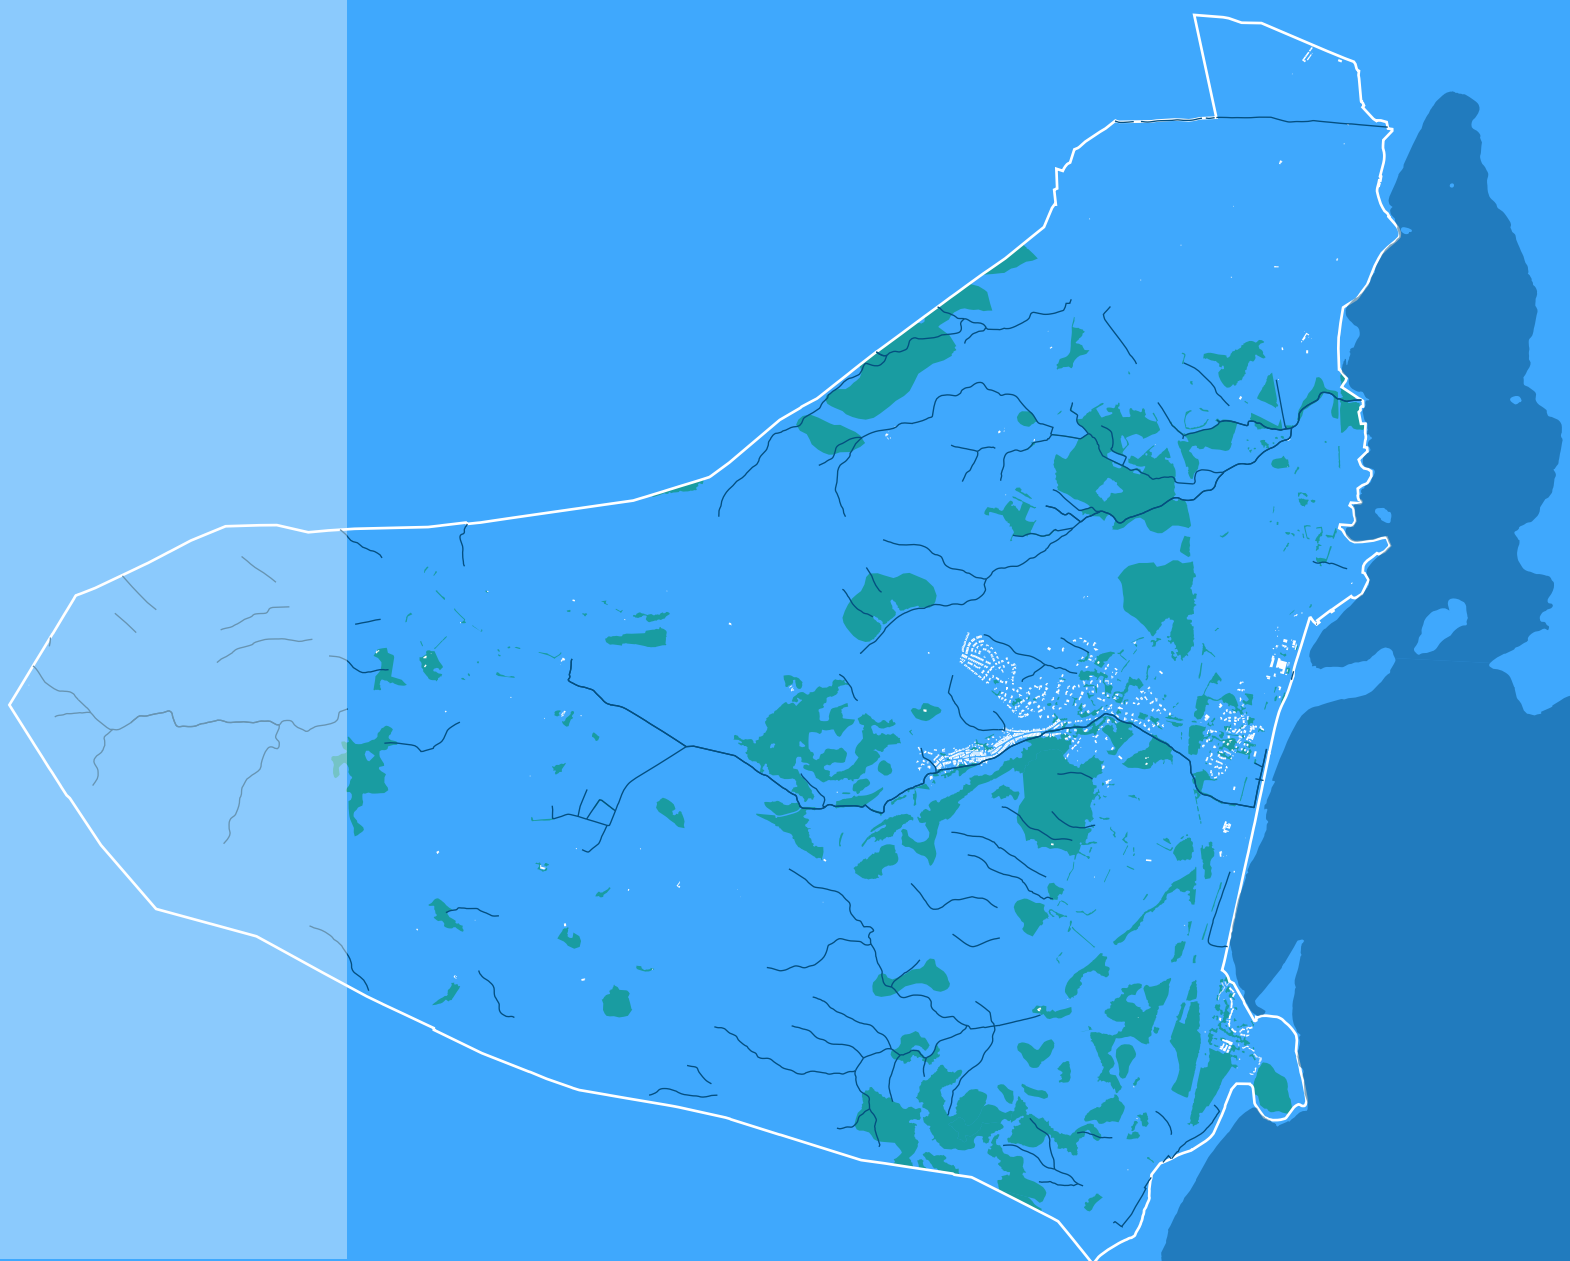

DEPARTEMENT DE L'AUDE

COMMUNE DE :

FITOU

Propriétaire : Commune de Fitou

PLAN RESEAU AEP

REFERENCES CADASTRALES :
Lieu-dit : VILLAGE



ECHELLE : 1 / 1500



S.E.L.A.R.L. G.P.O.
Florence COSTE
Géomètre Expert D.P.L.G.

ZA CAMP LLARGO 66130 LIEU-SUR-TET
Tél. 04.68.84.16.73 - Fax. 04.68.84.87.95

Dressé le : 15.02.2012

Modifié le : 03.10.2013

COORDONNEES : RGF93 - CC43




NIVELLEMENT : -

Légende :

- RESEAU AEP (provisionnel)
- RESEAU AEP PRESUMES (emplacement indicatif)
- ALIMENTATION CHATEAU D'EAU (recullement)
- VANNE DE SECTIONNEMENT PRESUMEE (emplacement indicatif)
- POTEAU D'INCENDIE

Sources :


- 1 RECOULEMENT - RUE DU VIGNO
- 2 RECOULEMENT - RUE DES AMANDIERS - RUE DES PINS
- 3 LEVER TOPOGRAPHIQUE - RUE DES AMANDIERS - RUE DE LA SOURCE
- 4 LEVER TOPOGRAPHIQUE - ANCIENNE MAIRIE
- 5 LEVER TOPOGRAPHIQUE - RUE DE LABRIGUES
- 6 LEVER TOPOGRAPHIQUE - RECOULEMENT - TRAVERSE PRINCIPALE DE COMMUNE

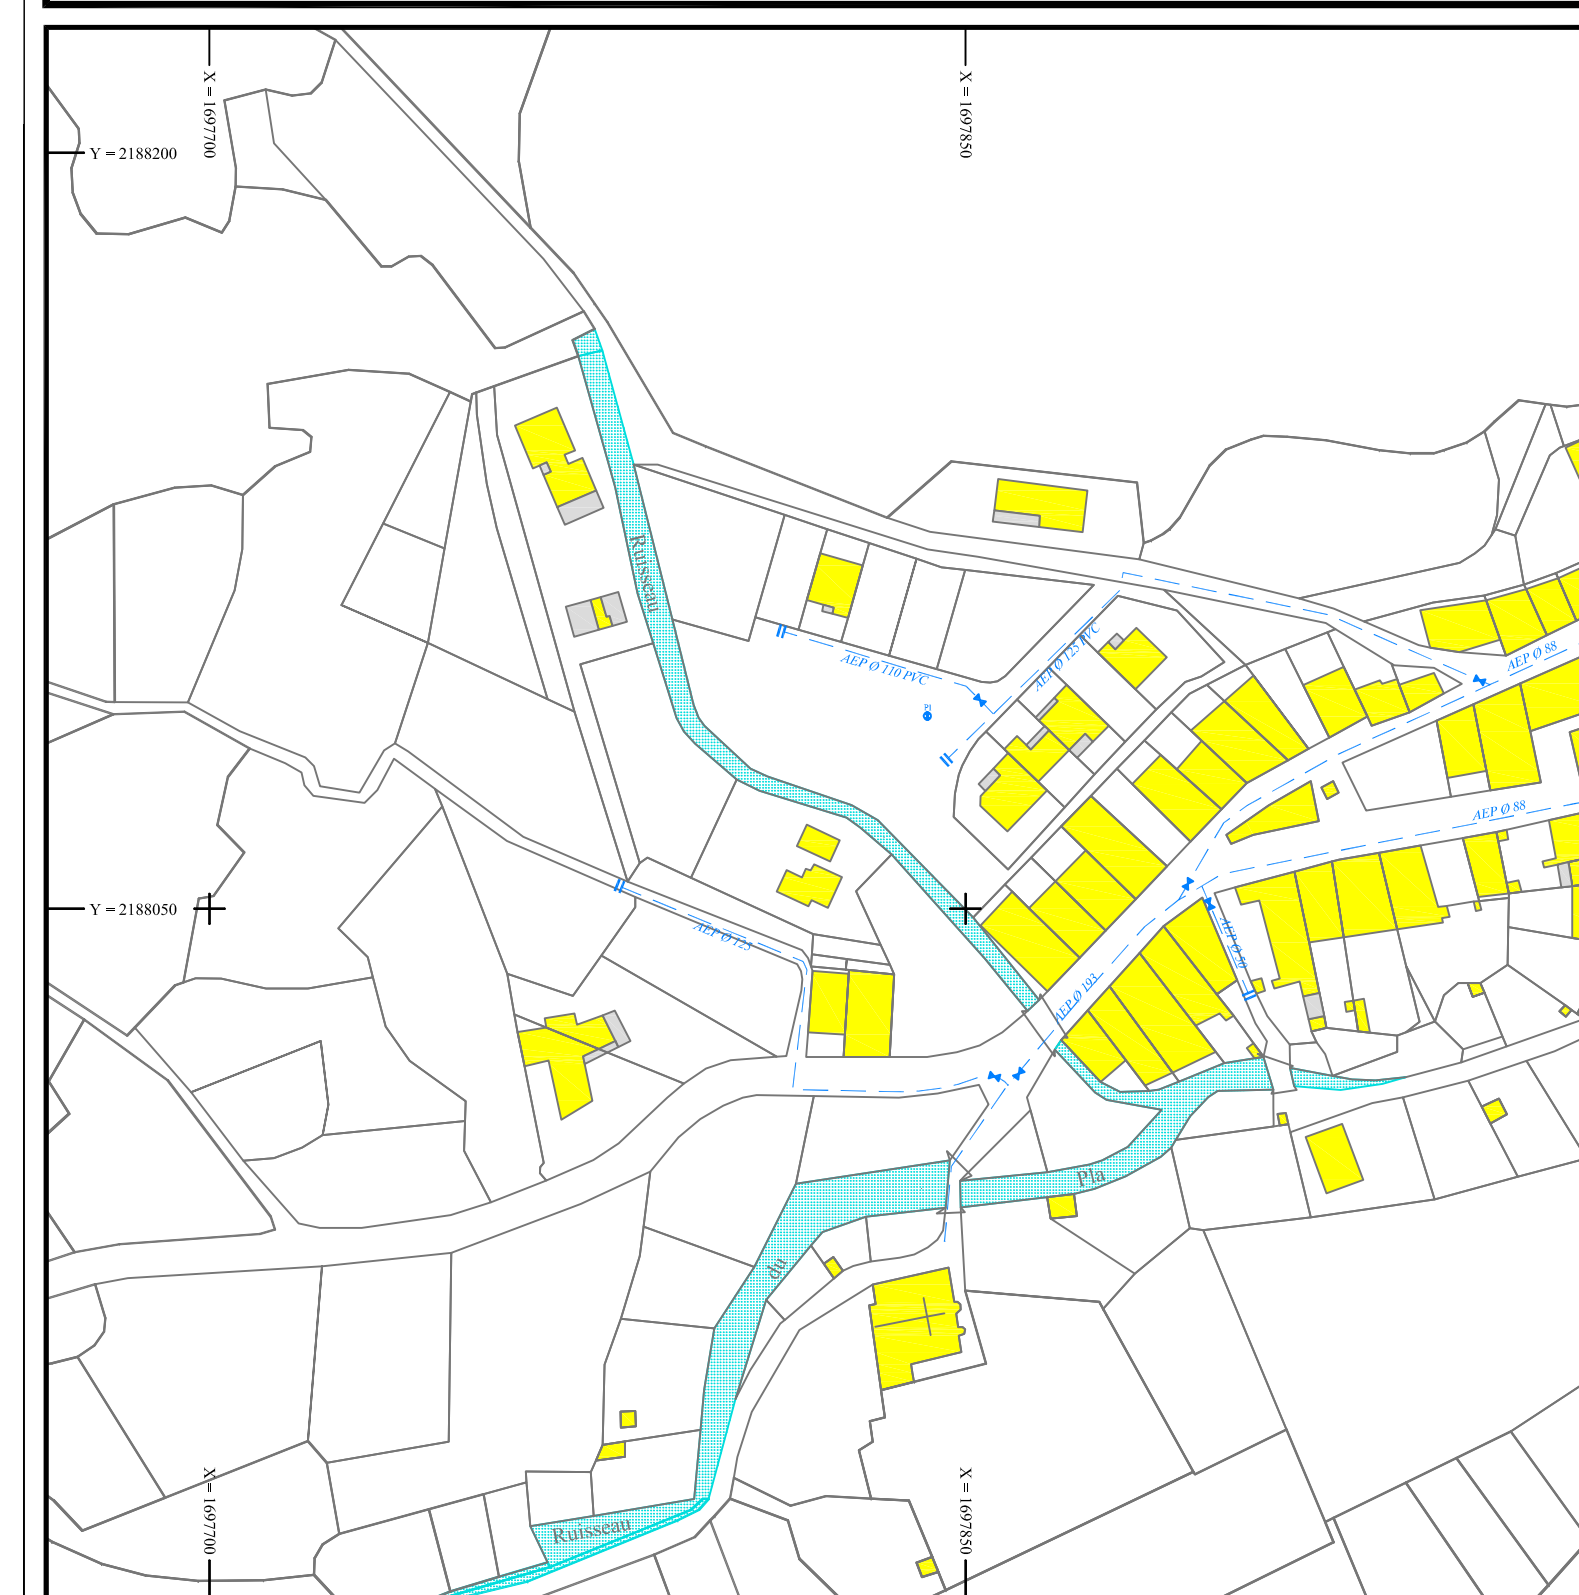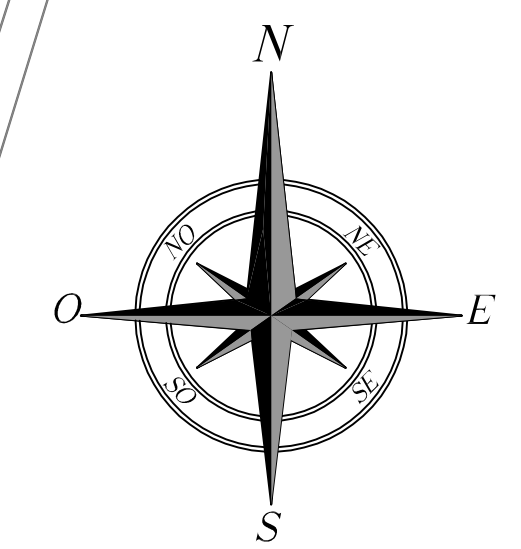 


1

2

3

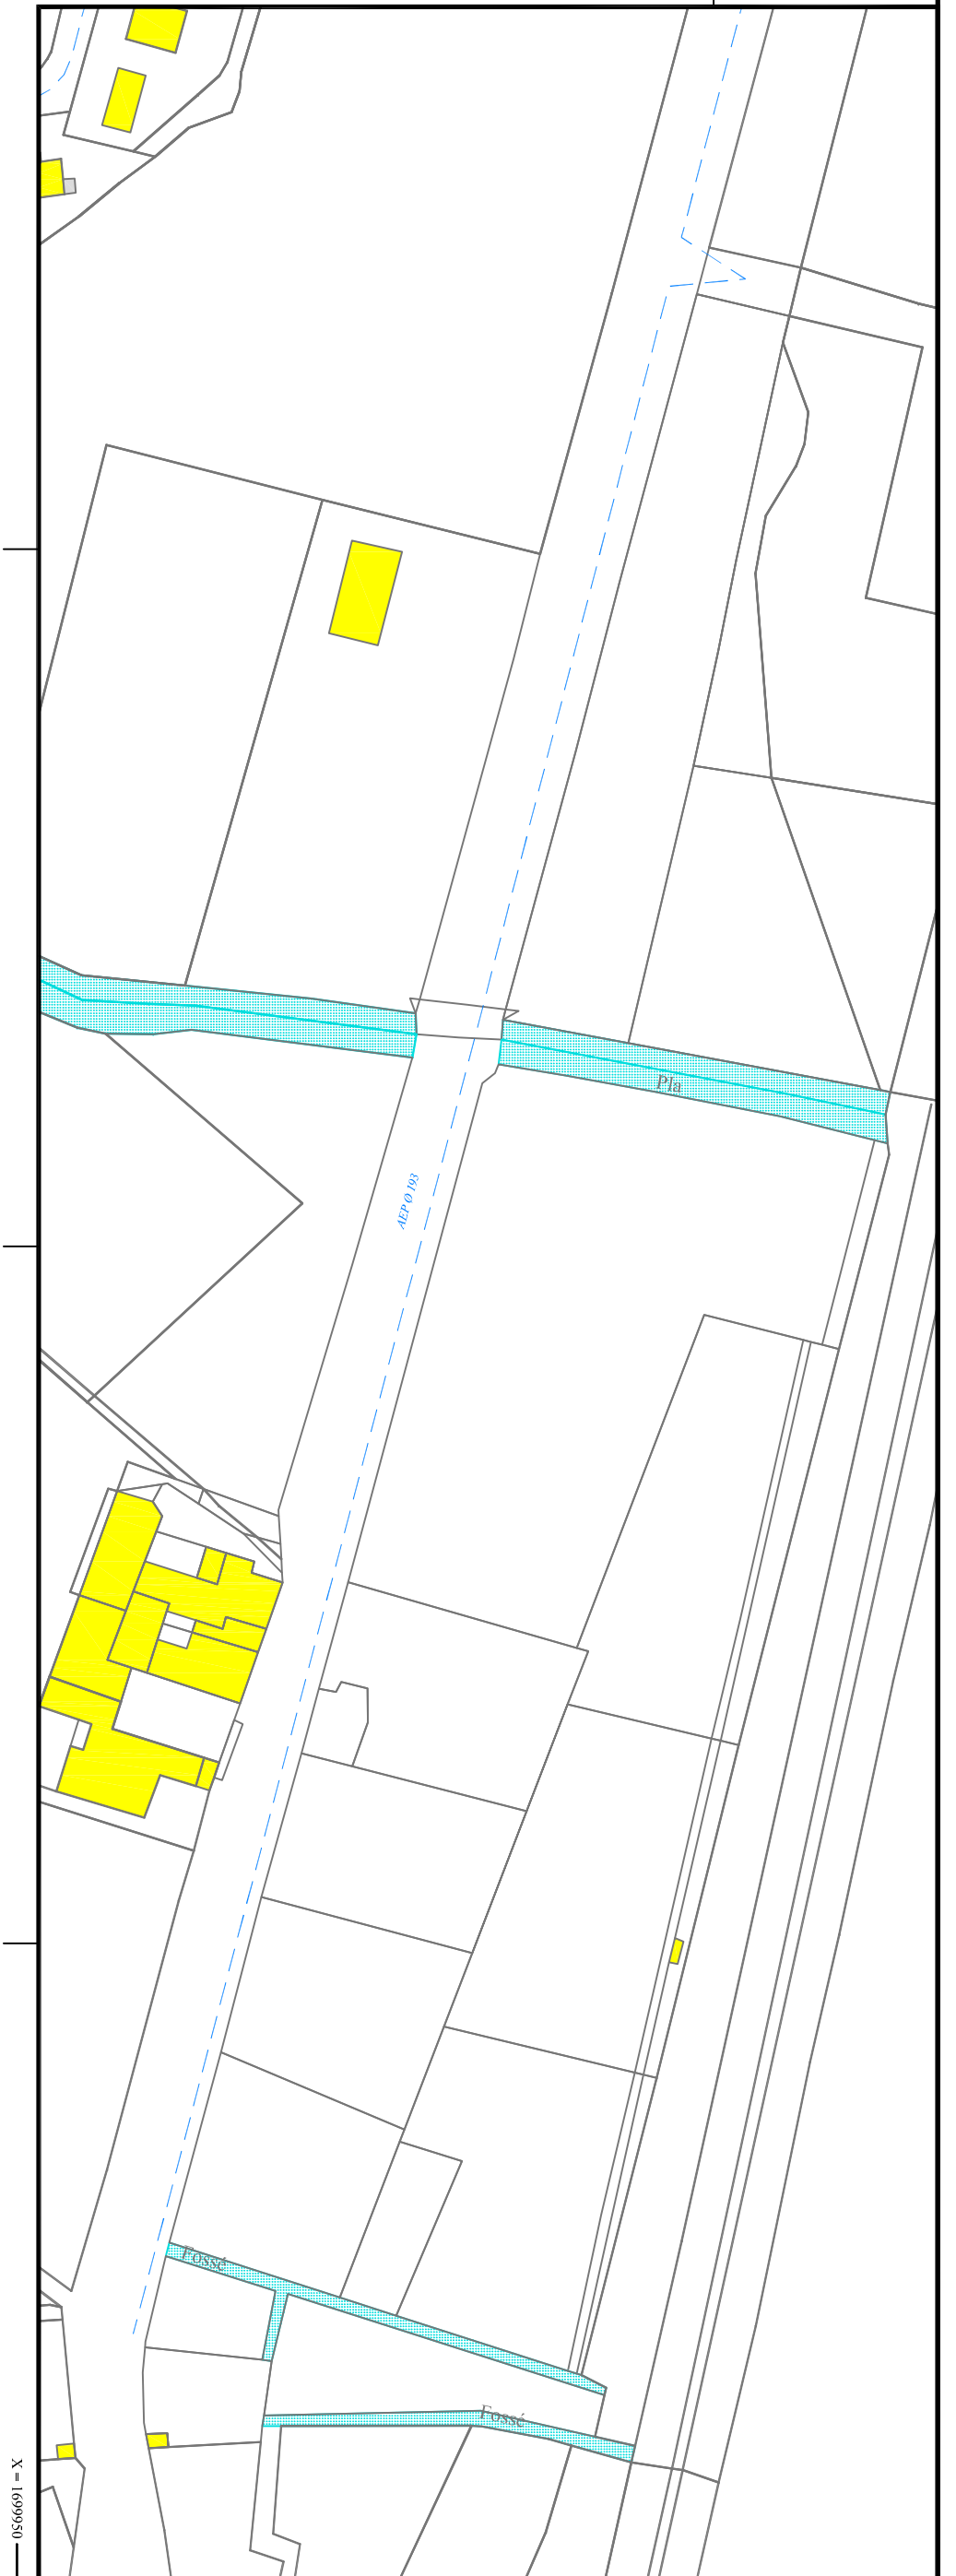

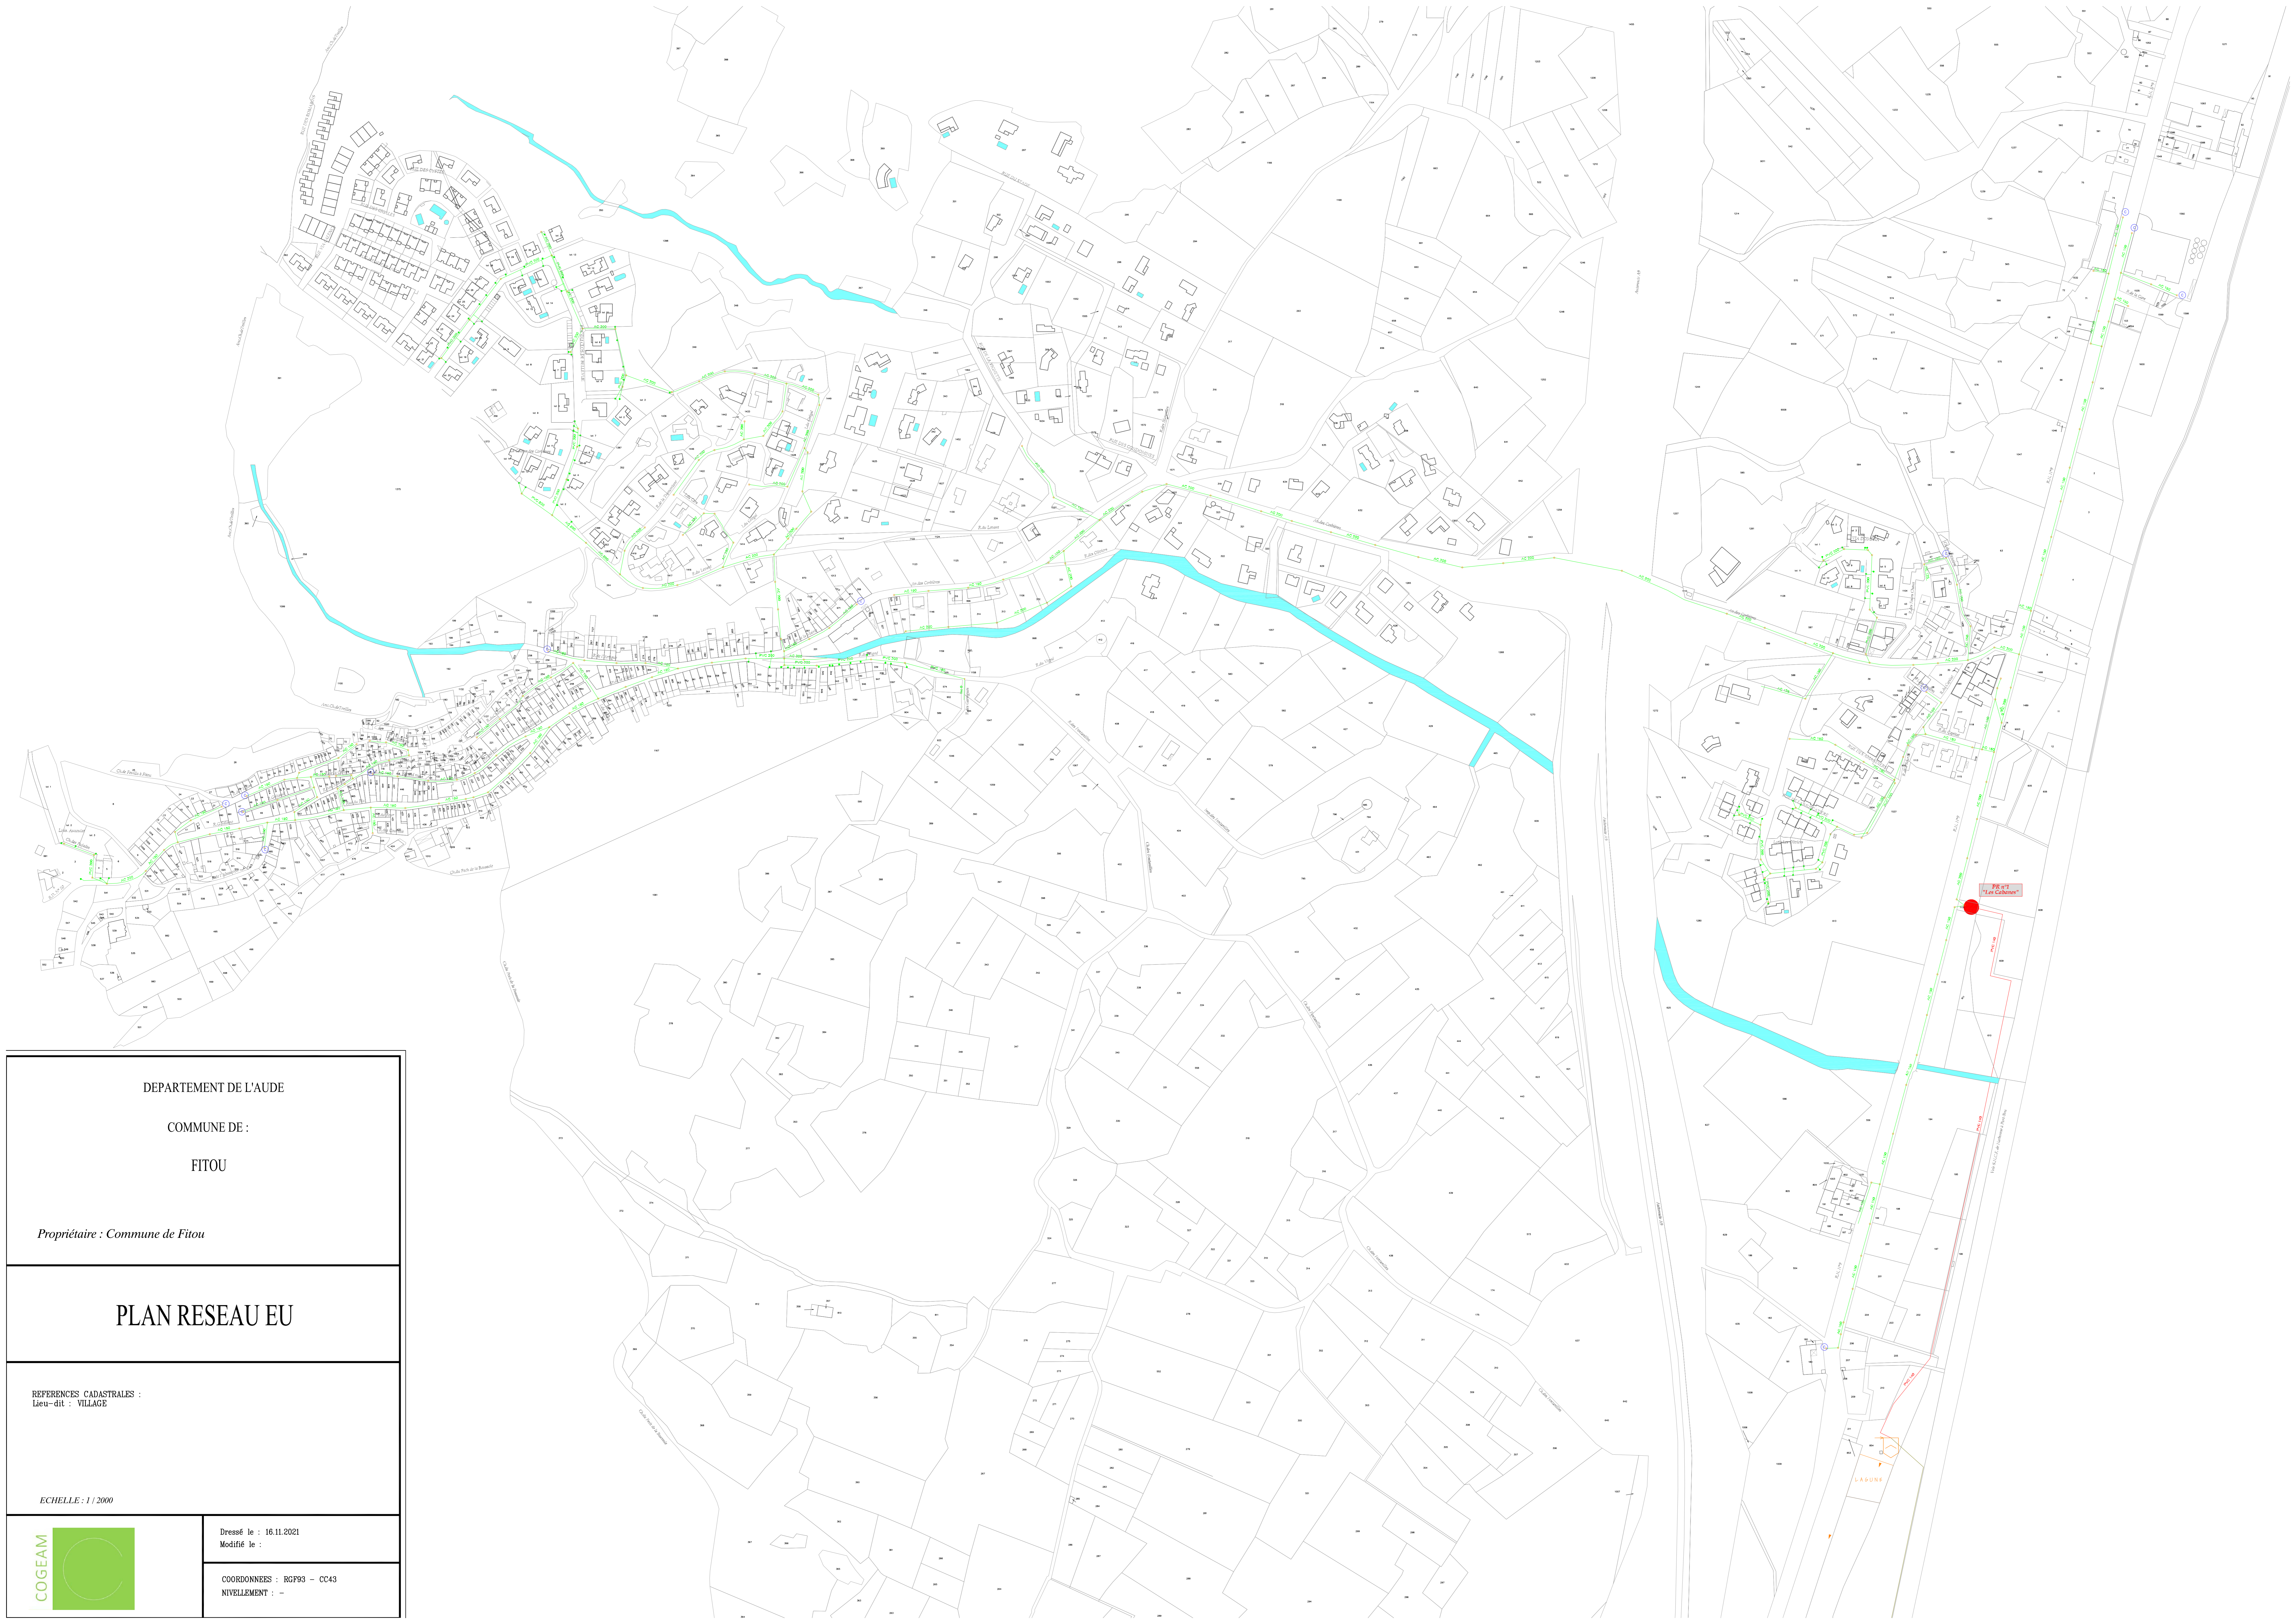

DEPARTEMENT DE L'AUDE

COMMUNE DE :


FITOU

Propriétaire : Commune de Fitou

PLAN RESEAU EU

REFERENCES CADASTRALES :
Lieu-dit : VILLAGE

ECHELLE : 1 / 2000

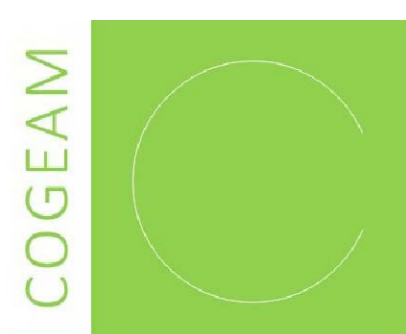

Dressé le : 16.11.2021
Modifié le :

COORDONNEES : RGF93 - CC43
NIVELLEMENT : -

DÉPARTEMENT DE L'AUDE

COMMUNE DE FITOU

Repérage du réseau d'assainissement

- PLAN D'ENSEMBLE -

LEGENDE :

Equipements EU

- Chasse Hors Service
- Poste de Relevage
- Regard
- Regard Carré
- Regard Non Localisé
- Regard Sous Goudron
- Station d'Épuration

Réseau EU

- 150, Fibro-Ciment, Gravitaires
- 160, PVC, Gravitaires
- 200, Fibro-Ciment, Gravitaires
- 200, Fonte, Gravitaires
- 200, PVC, Gravitaires
- 90, PVC, Refoulement
- 140, PVC, Refoulement Vers STEP

RGF 1903 Lambert 93

PURE
environnement
Ingénierie et Services

TECHNICO - 225 Rue Jeanne d'Arc
81010 FLEURY - FRANCE
Tel. 04 83 05 51 44 Fax. 04 83 05 51 71

N° Dossier	07-MA-SDA	ECHELLE	1/1500
01	06/12/2017	G. BERNARD	M. ANDRE
Indice	Date	Établi par	Modification
		Modification	Vérifié par